



DŮM C

UŽITNÁ PLOCHA

135,3 m²

PŘÍZEMÍ

1	ZÁVĚTRÍ	9,8 m ²
2	SKLAD	5,1 m ²
3	HALA	7,9 m ²
4	WC	2,3 m ²
5	KOMORA	2,4 m ²
6	KUCHYŇ	5,4 m ²
7	JÍDELNA	11,3 m ²
8	OBÝVACÍ POKOJ	21,0 m ²
9	SCHODIŠTĚ	2,4 m ²

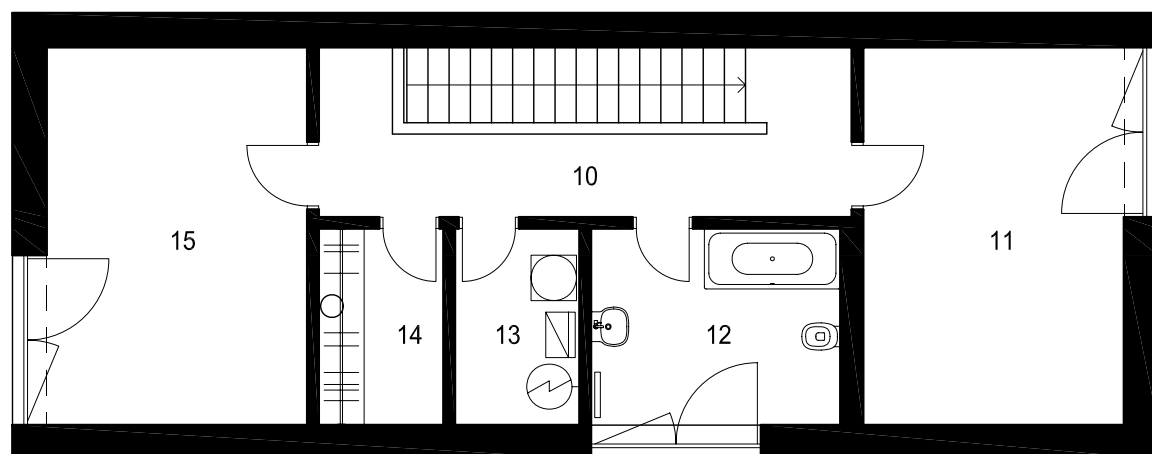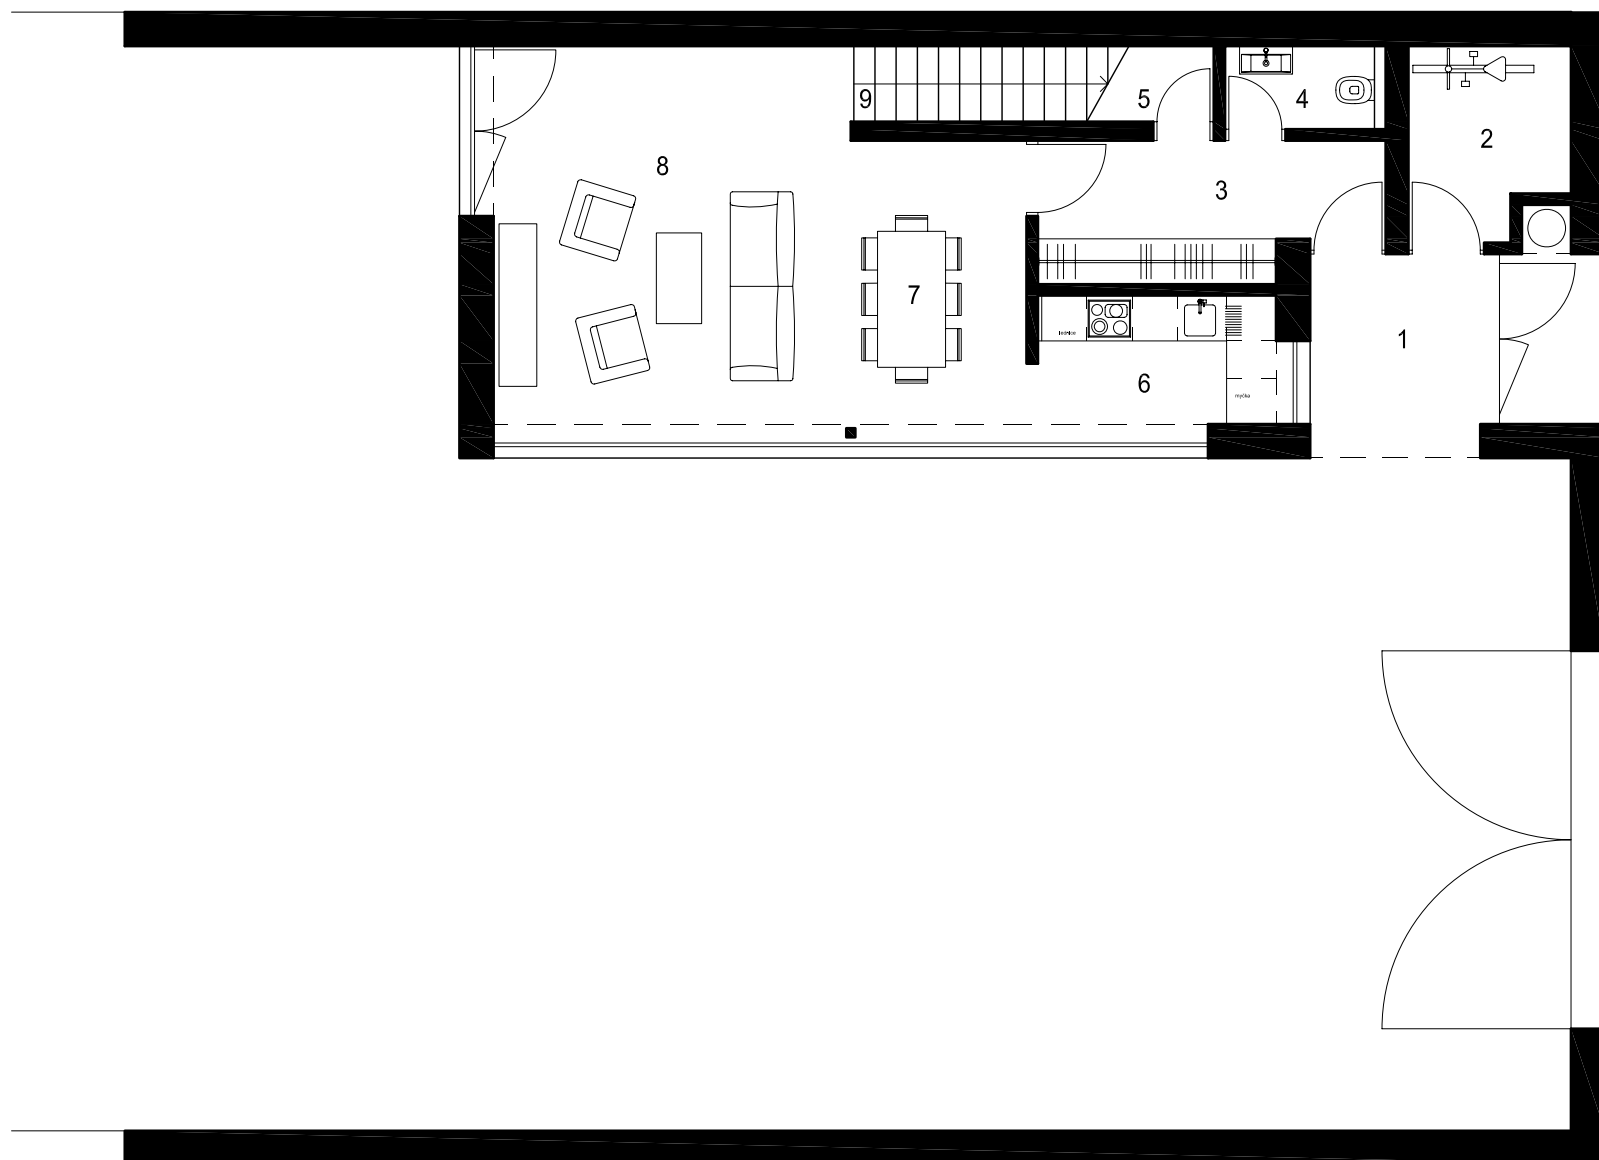

PATRO

10	CHODBA	15,9 m ²
11	POKOJ	17,3 m ²
12	KOUPELNA	8,6 m ²
13	KOTELNA	4,3 m ²
14	ŠATNA	4,3 m ²
15	POKOJ	17,3 m ²

